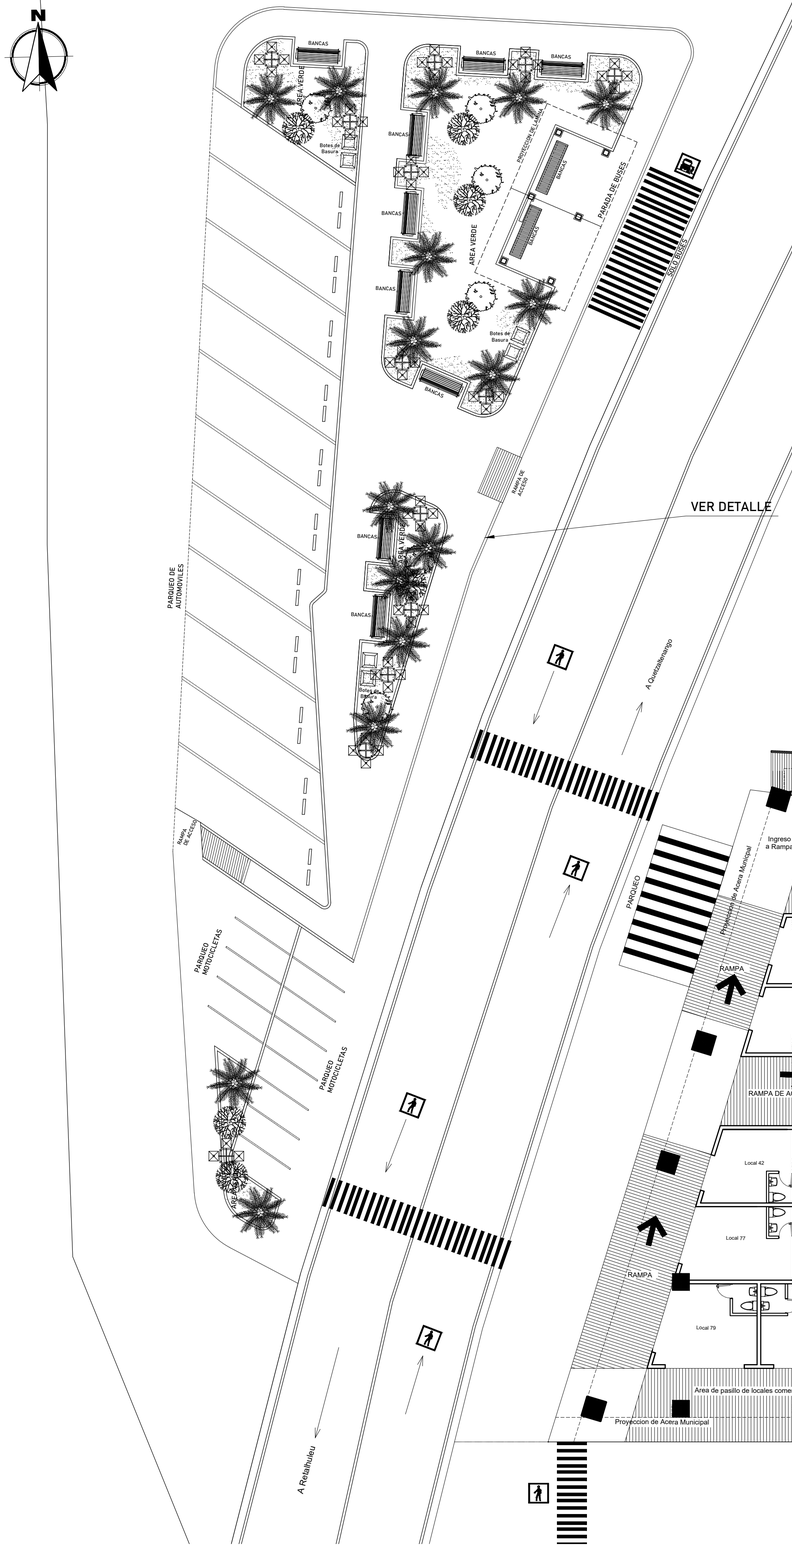

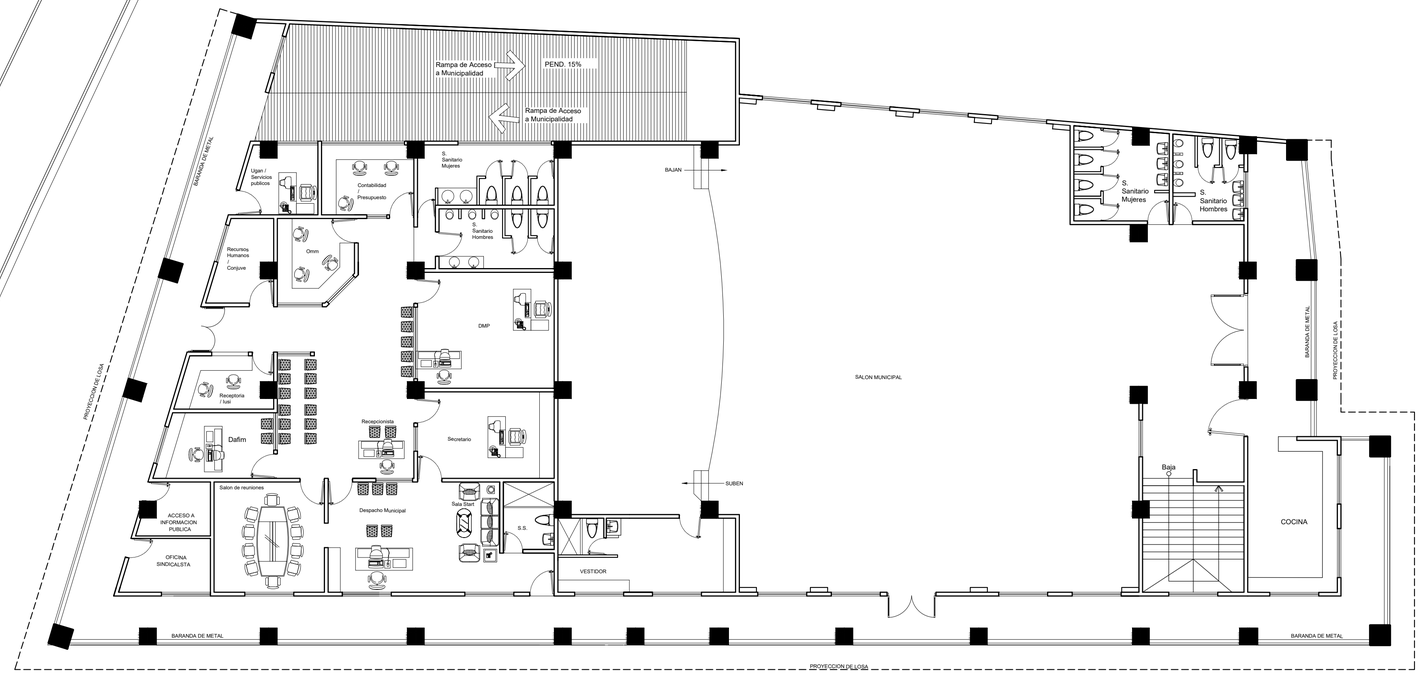

PLANTA DE CONJUNTO
2 do. NIVEL ESCALA 1/125

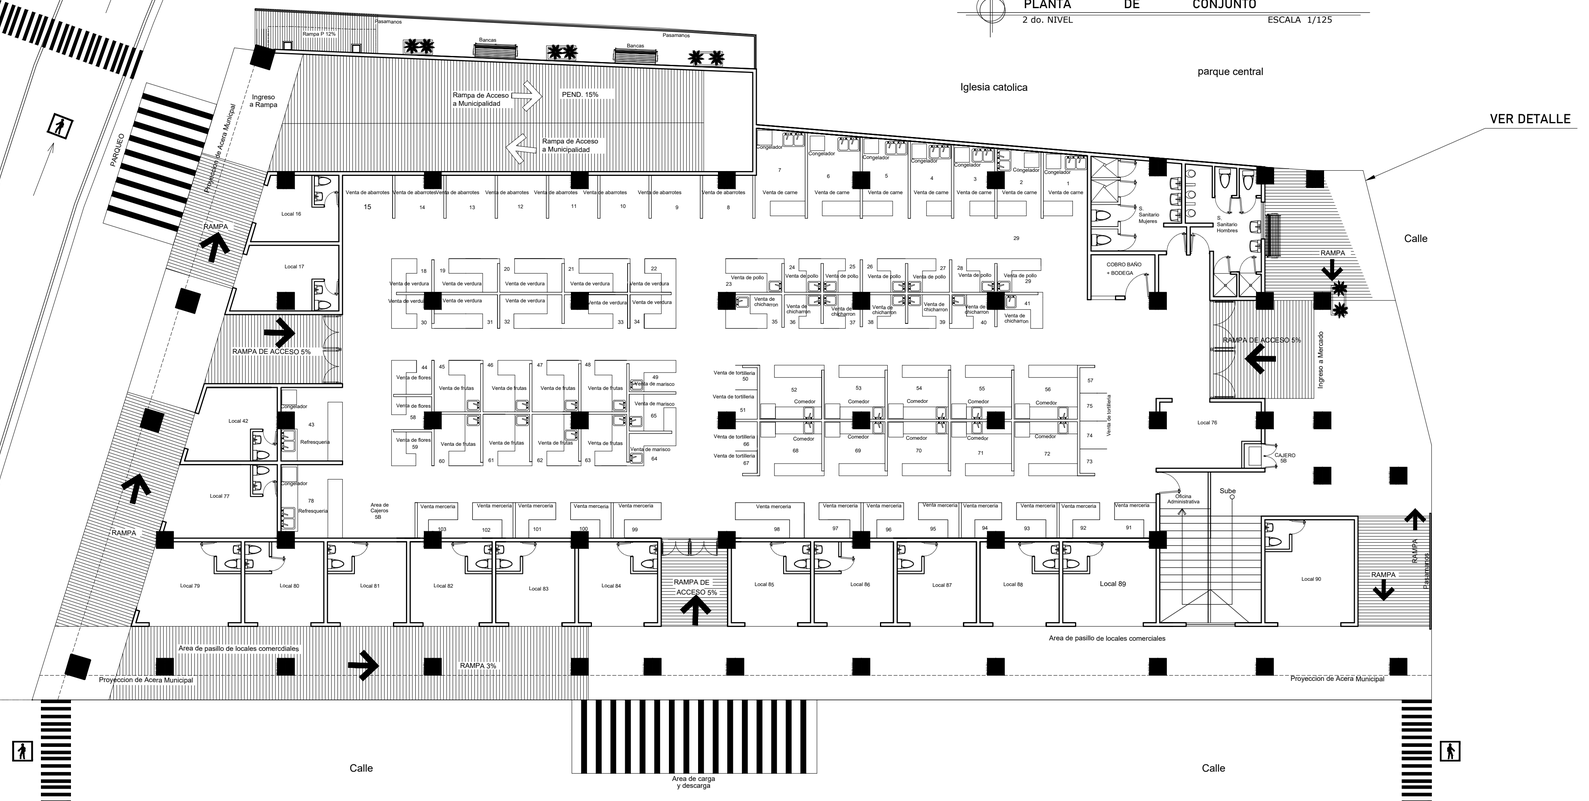

PLANTA DE CONJUNTO
1 er. NIVEL ESCALA 1/125

TIMBRE

2/29

HOJA

Contenido: PLANTA ARQUITECTONICA GENERAL

Escala: Indicada

Fecha: SEPT. 2,020

Proyecto: CONSTRUCCION MERCADO , SALON DE USOS MULTIPLES Y EDIFICIO MUNICIPAL,
Ubicacion: CABECERA MUNICIPAL, SAN MARTIN ZAPOTITLAN, RETALHULEU

Municipio: SAN MARTIN ZAPOTITLAN
Departamento: RETALHULEU

Diseño:
Dibujo: *M.Zavat*
Calculo:

F)